




HG deur

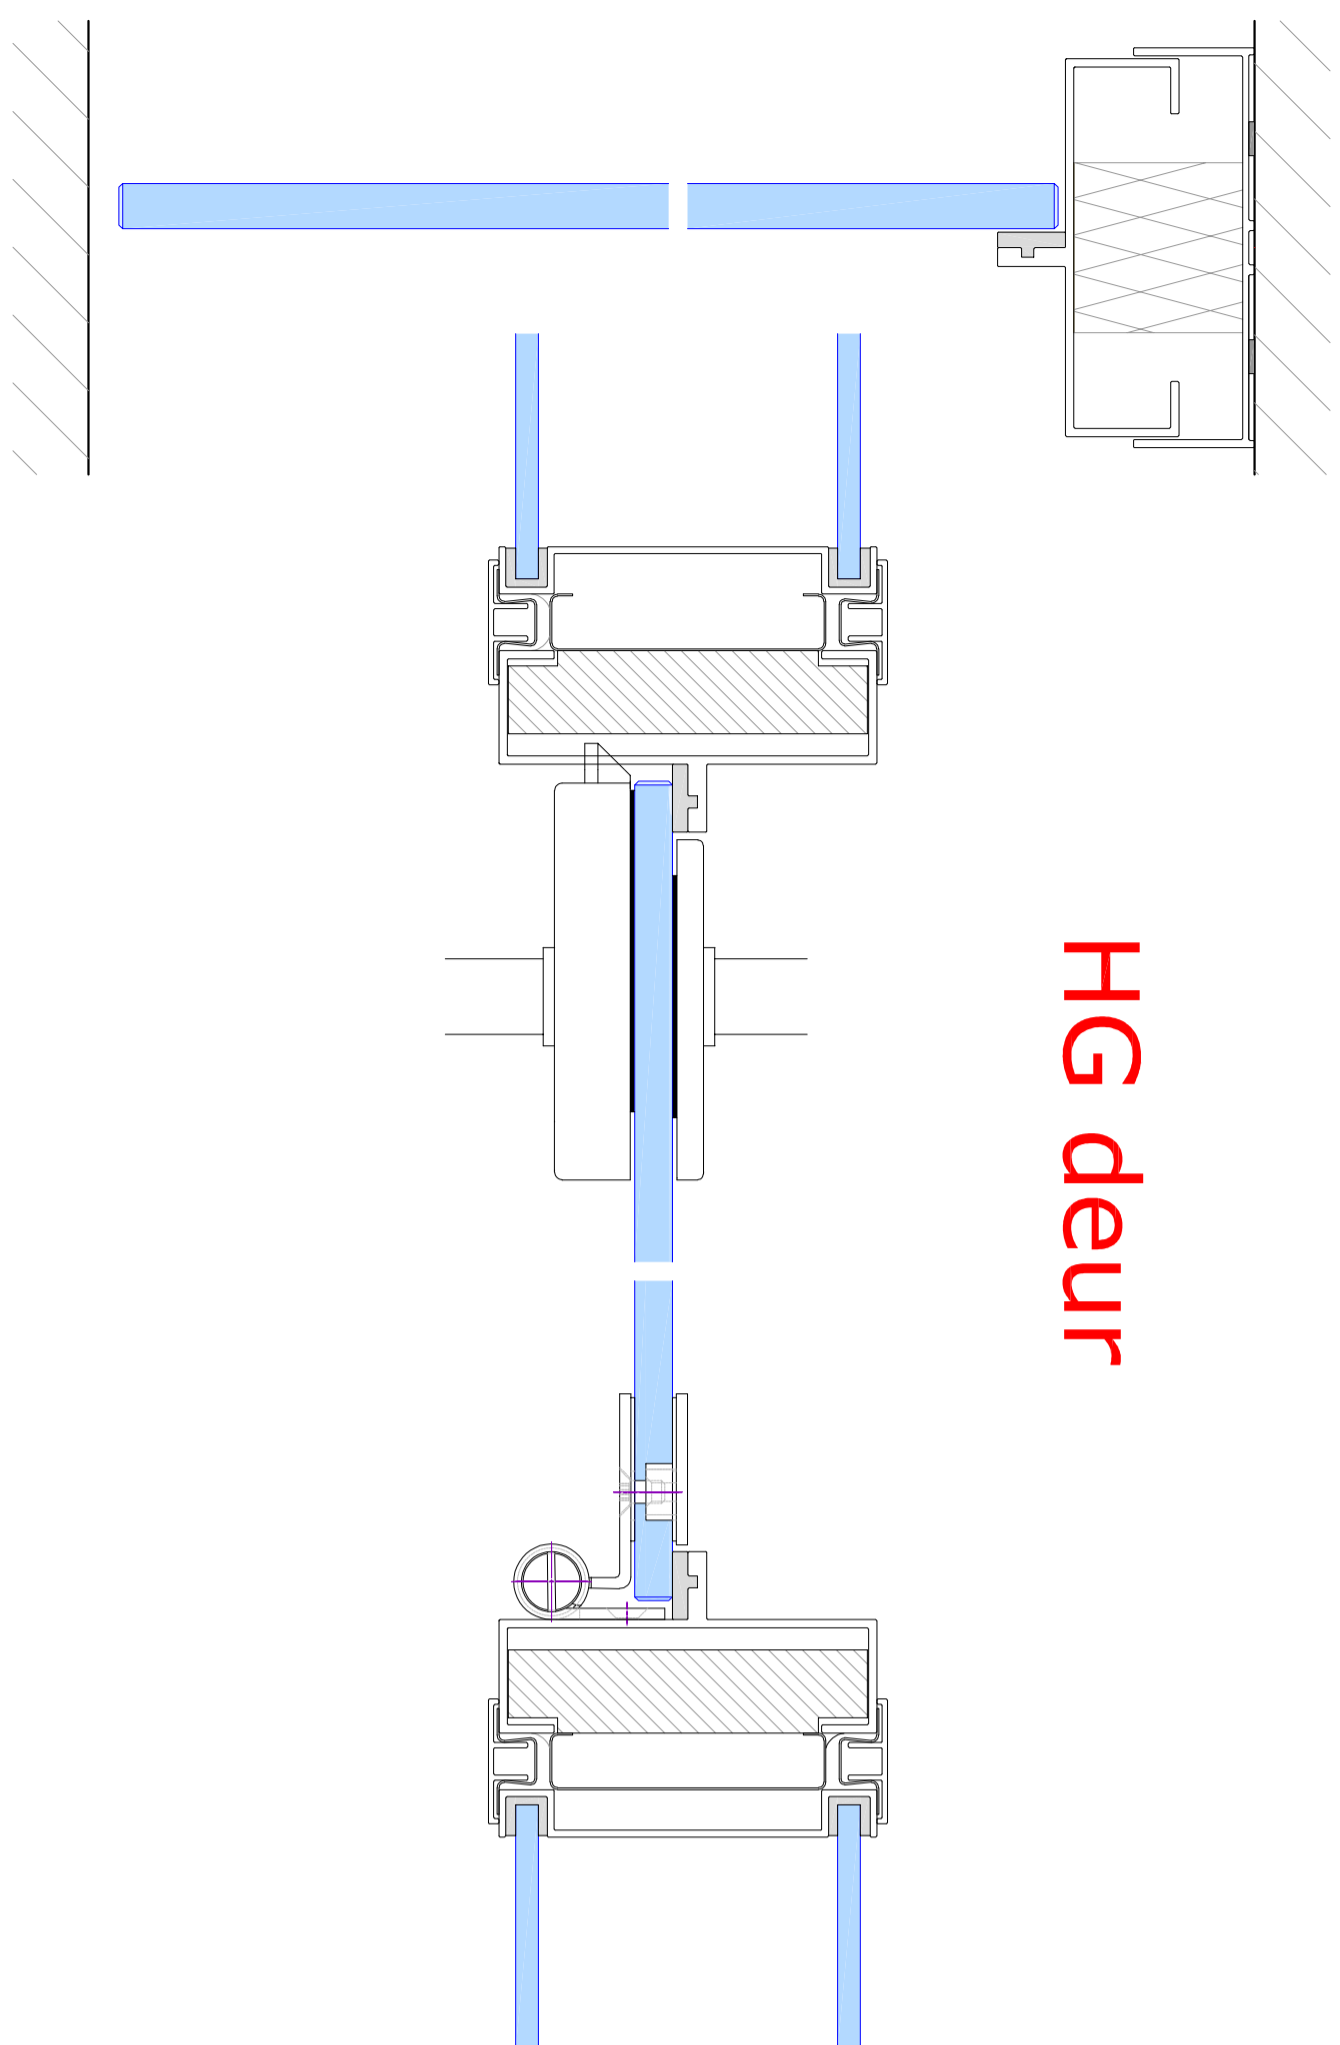


Enkelglas kaderdeur

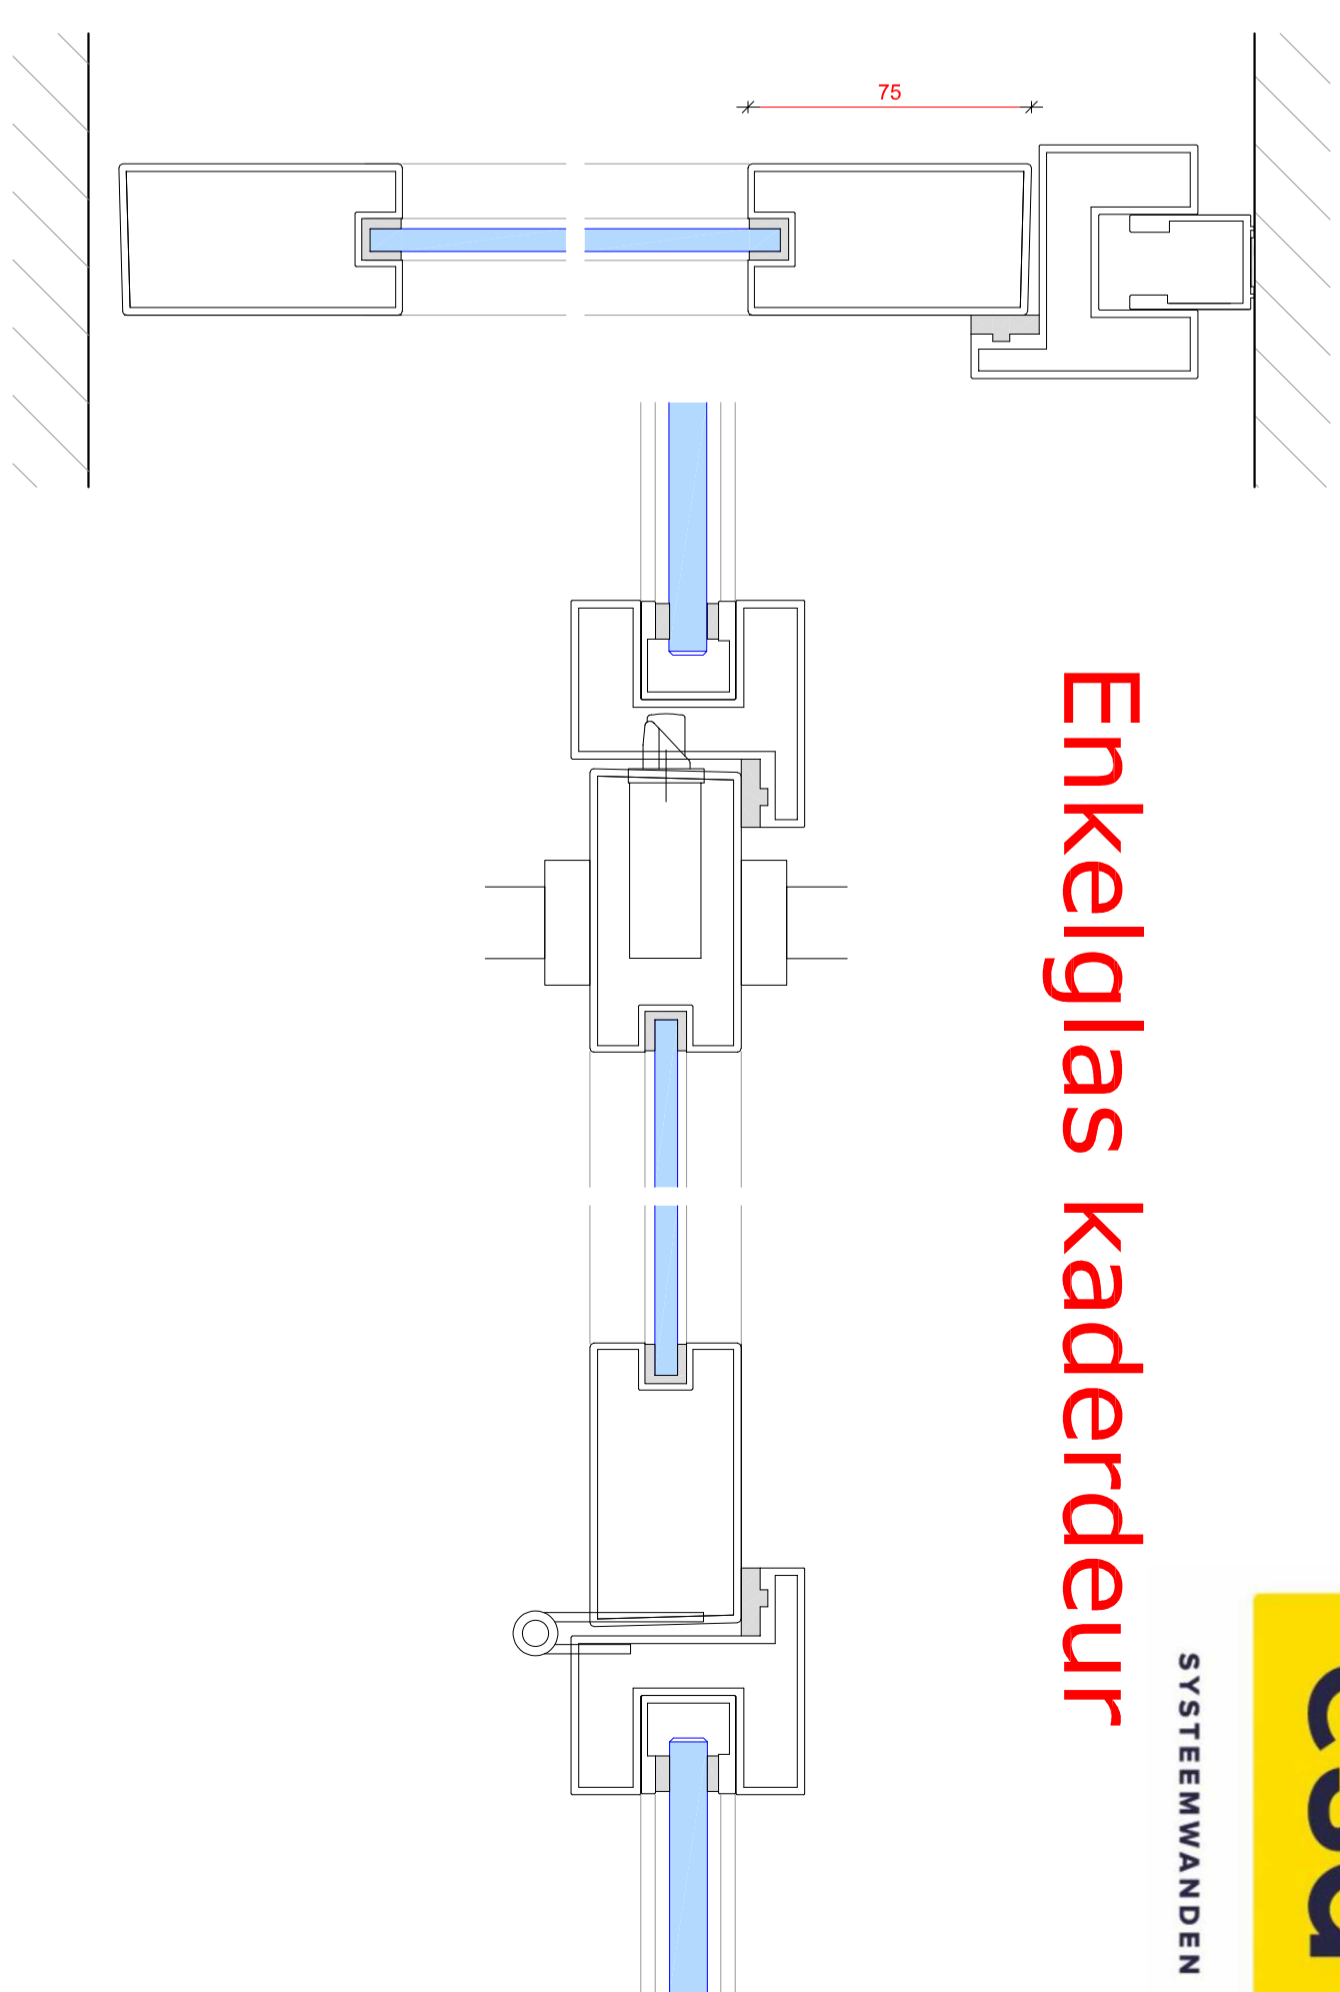

HPL deur

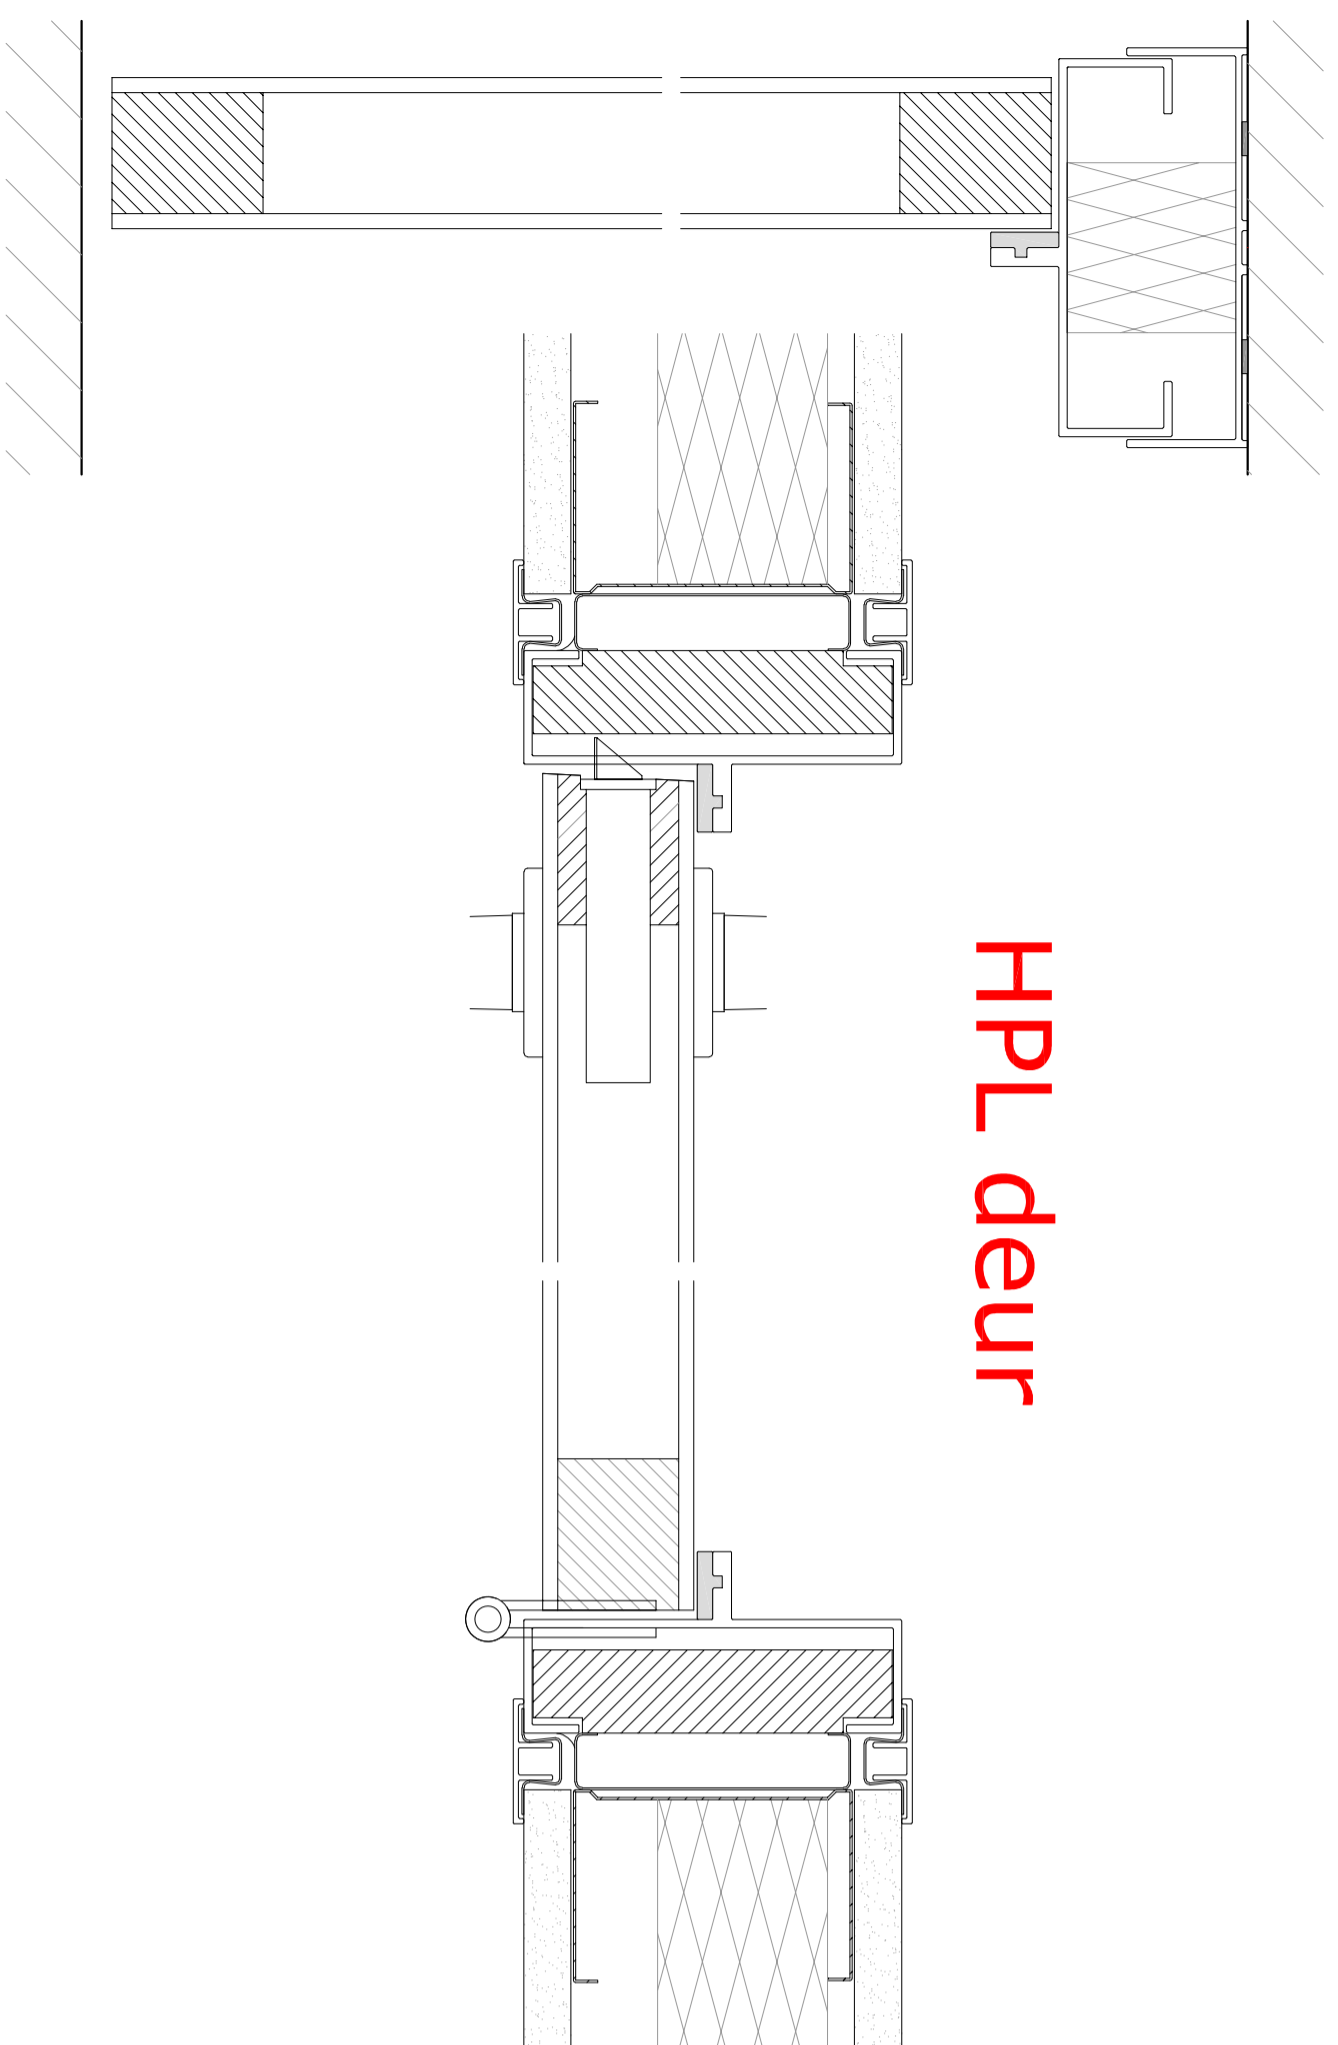

Dubbelglas kaderdeur

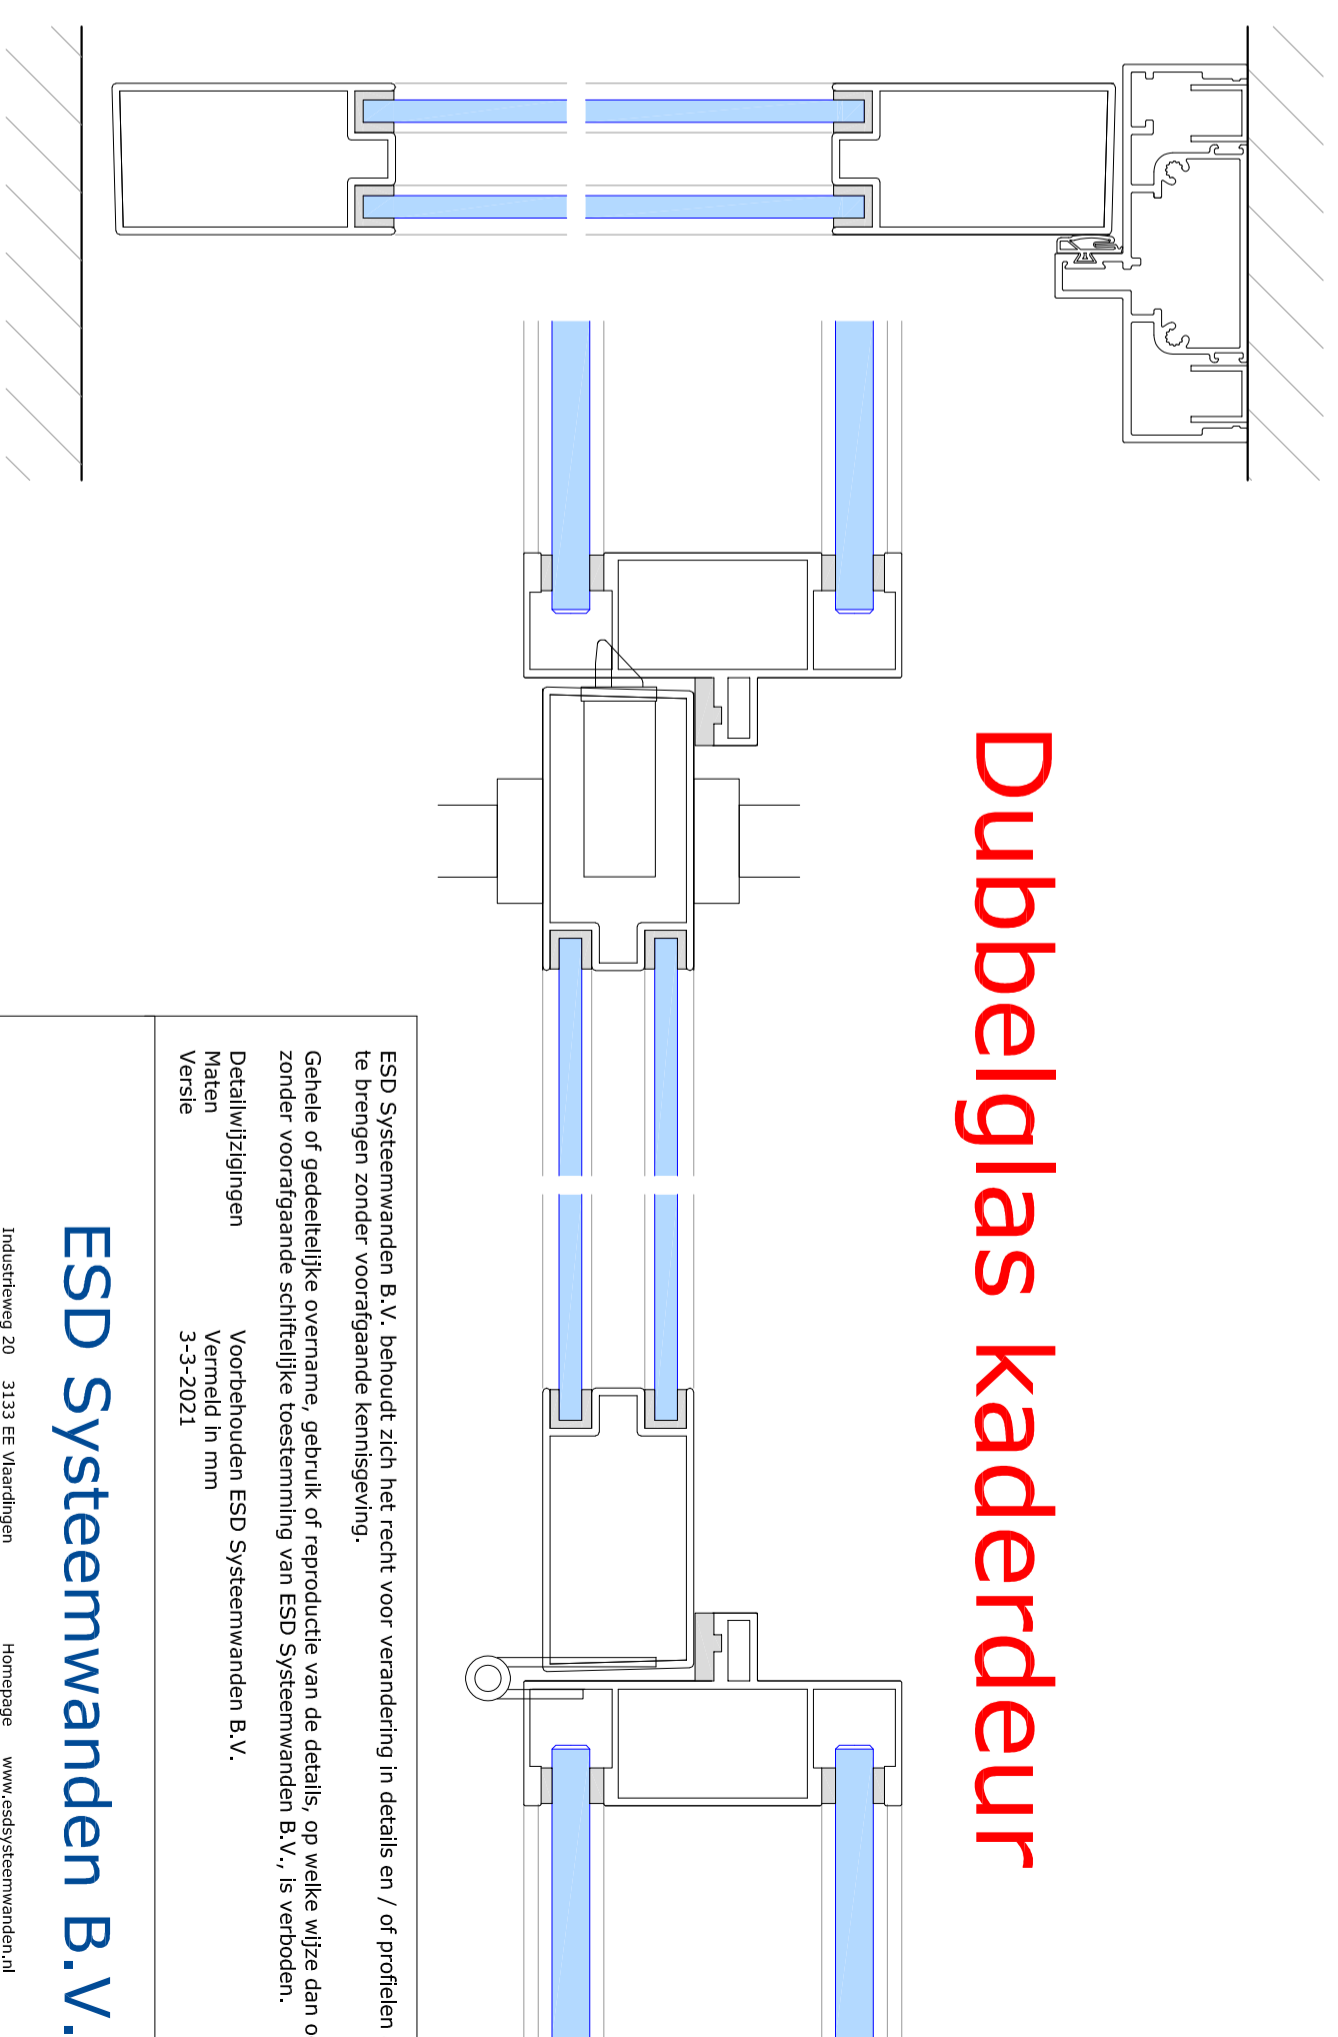

ESD Systemwanden B.V. behoudt zich het recht voor verandering in details en / of profielen aan te brengen zonder voortgaande kennisgeving.

Gehele of gedeeltelijke overname, gebruik of reproductie van de details, op welke wijze dan ook, zonder voortgaande schriftelijke toestemming van ESD Systemwanden B.V., is verboden.

Detailwijzigingen
Maken
Verste

Voorbehouden ESD Systemwanden B.V.
Vermeld in mm
3-3-2021

ESD Systemwanden B.V.

Industrieweg 20 3133 EE Vlaardingen
Telefoon 010-501 06 20

Homepage www.esdsystemwanden.nl
E-mail info@esdsystemwanden.nl